


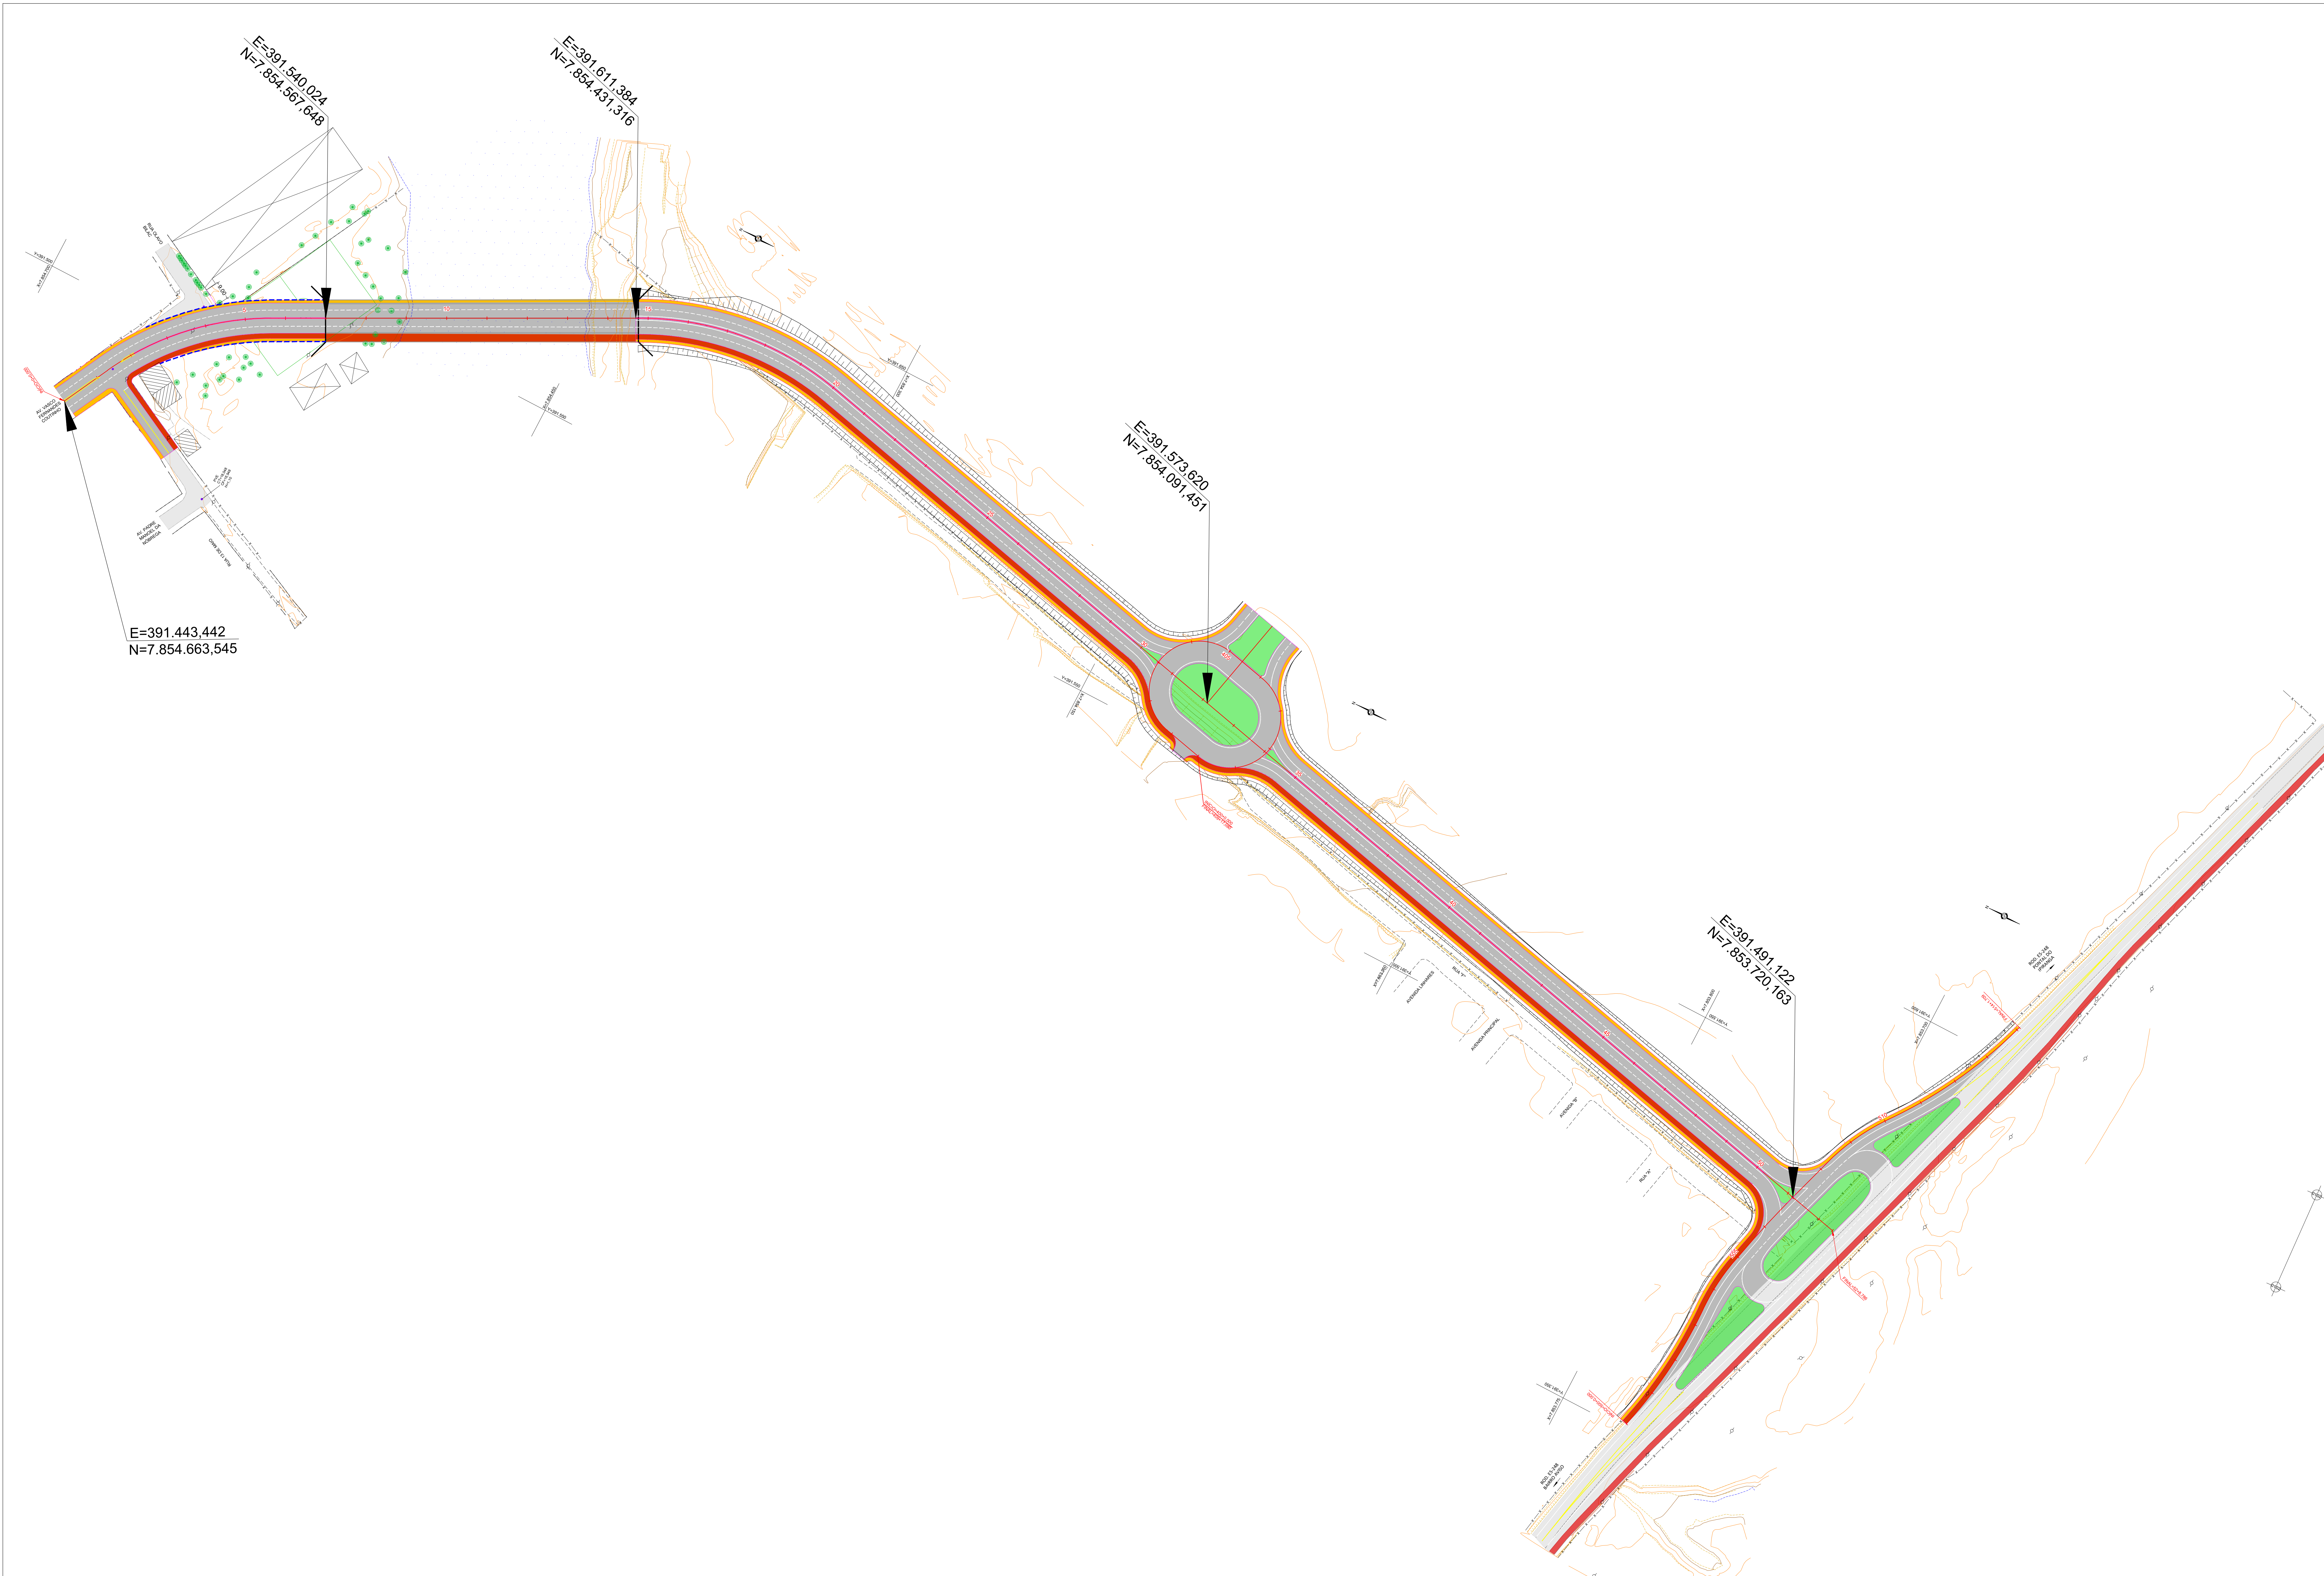

LEGENDA:

Autenticar documento em <https://linhares.nopapercloud.com.br/autenticidade>
com o identificador 320203103900380632023403A0500520204100. Documento assinado digitalmente conforme art. 4º, II da Lei 14.063/2020.

REVISÕES				Responsável Técnico		PREFEITURA MUNICIPAL DE LINHARES - SEMOS		ESCALA
Nº	DATA	DISCRIMINAÇÃO	RESP.	Nome	Assinatura	PROJETO DE ENGENHARIA PARA OBRAS DE INFRAESTRUTURA	1:1000	
01	JAN/25	EMISSÃO INICIAL	DANIEL	Eng.º Civil		LOCAL: Sede - Linhares - ES	NOV/2025	DATA
-	-	-	-	-	-	EXTENSÃO / ÁREA: 1,05 km	NOV/2025	REVISÃO
-	-	-	-	-	-	PROJETO GEOMÉTRICO	90	PLANTA
-	-	-	-	-	-	PG_01_04_PTE_INTER_AWISO_REV_CT21	PG-01-04	